




PIANTA COPERTURA - rapp. 1:100

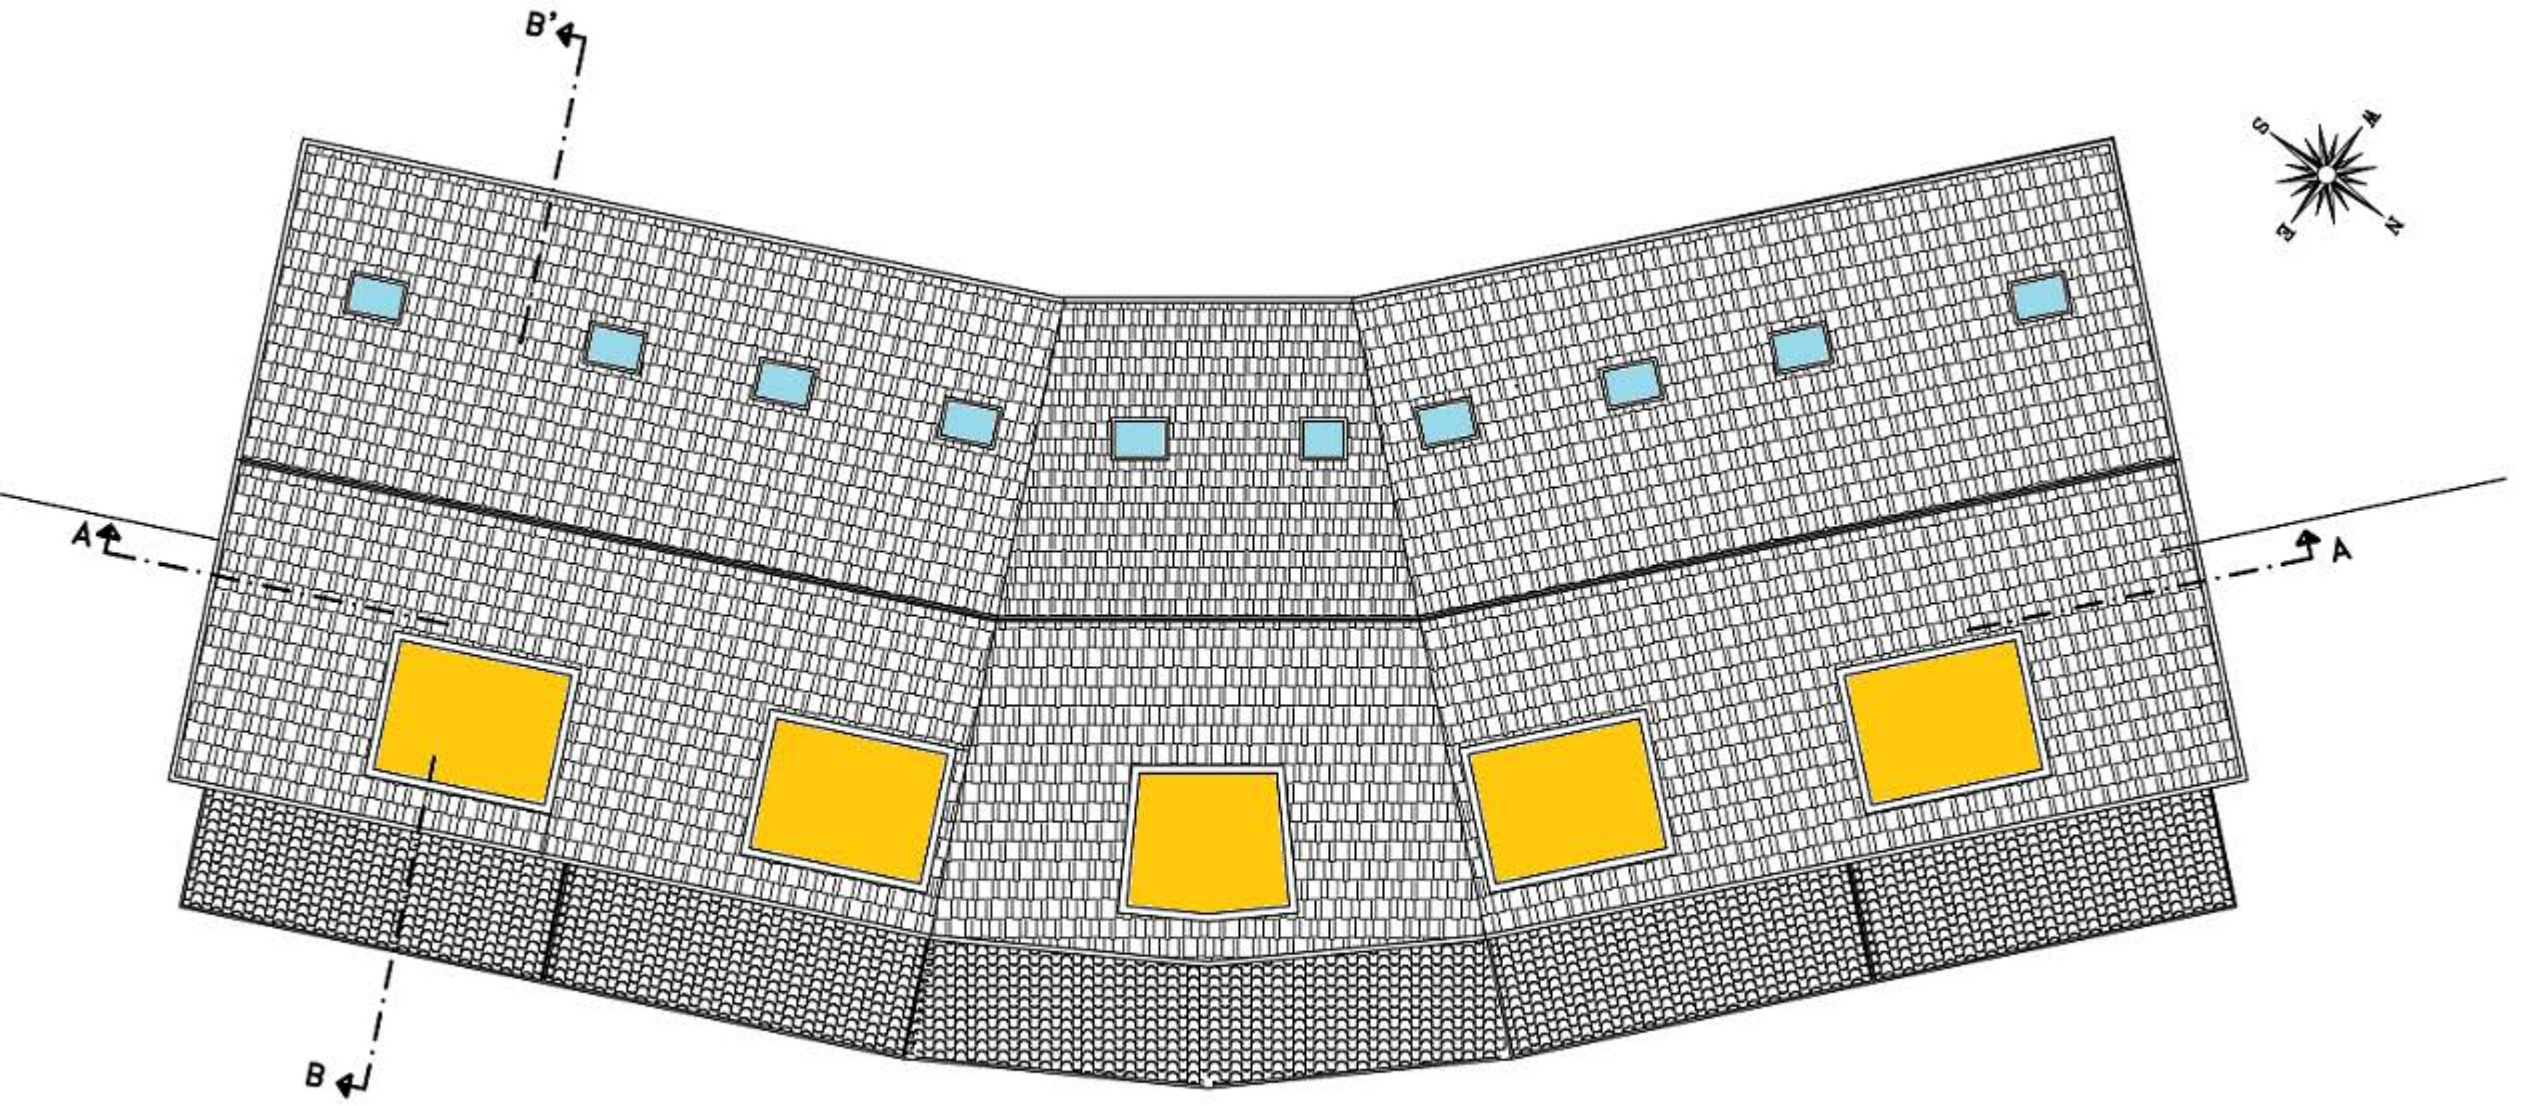

PIANTA PIANO SEMINTERRATO - rapp. 1:100

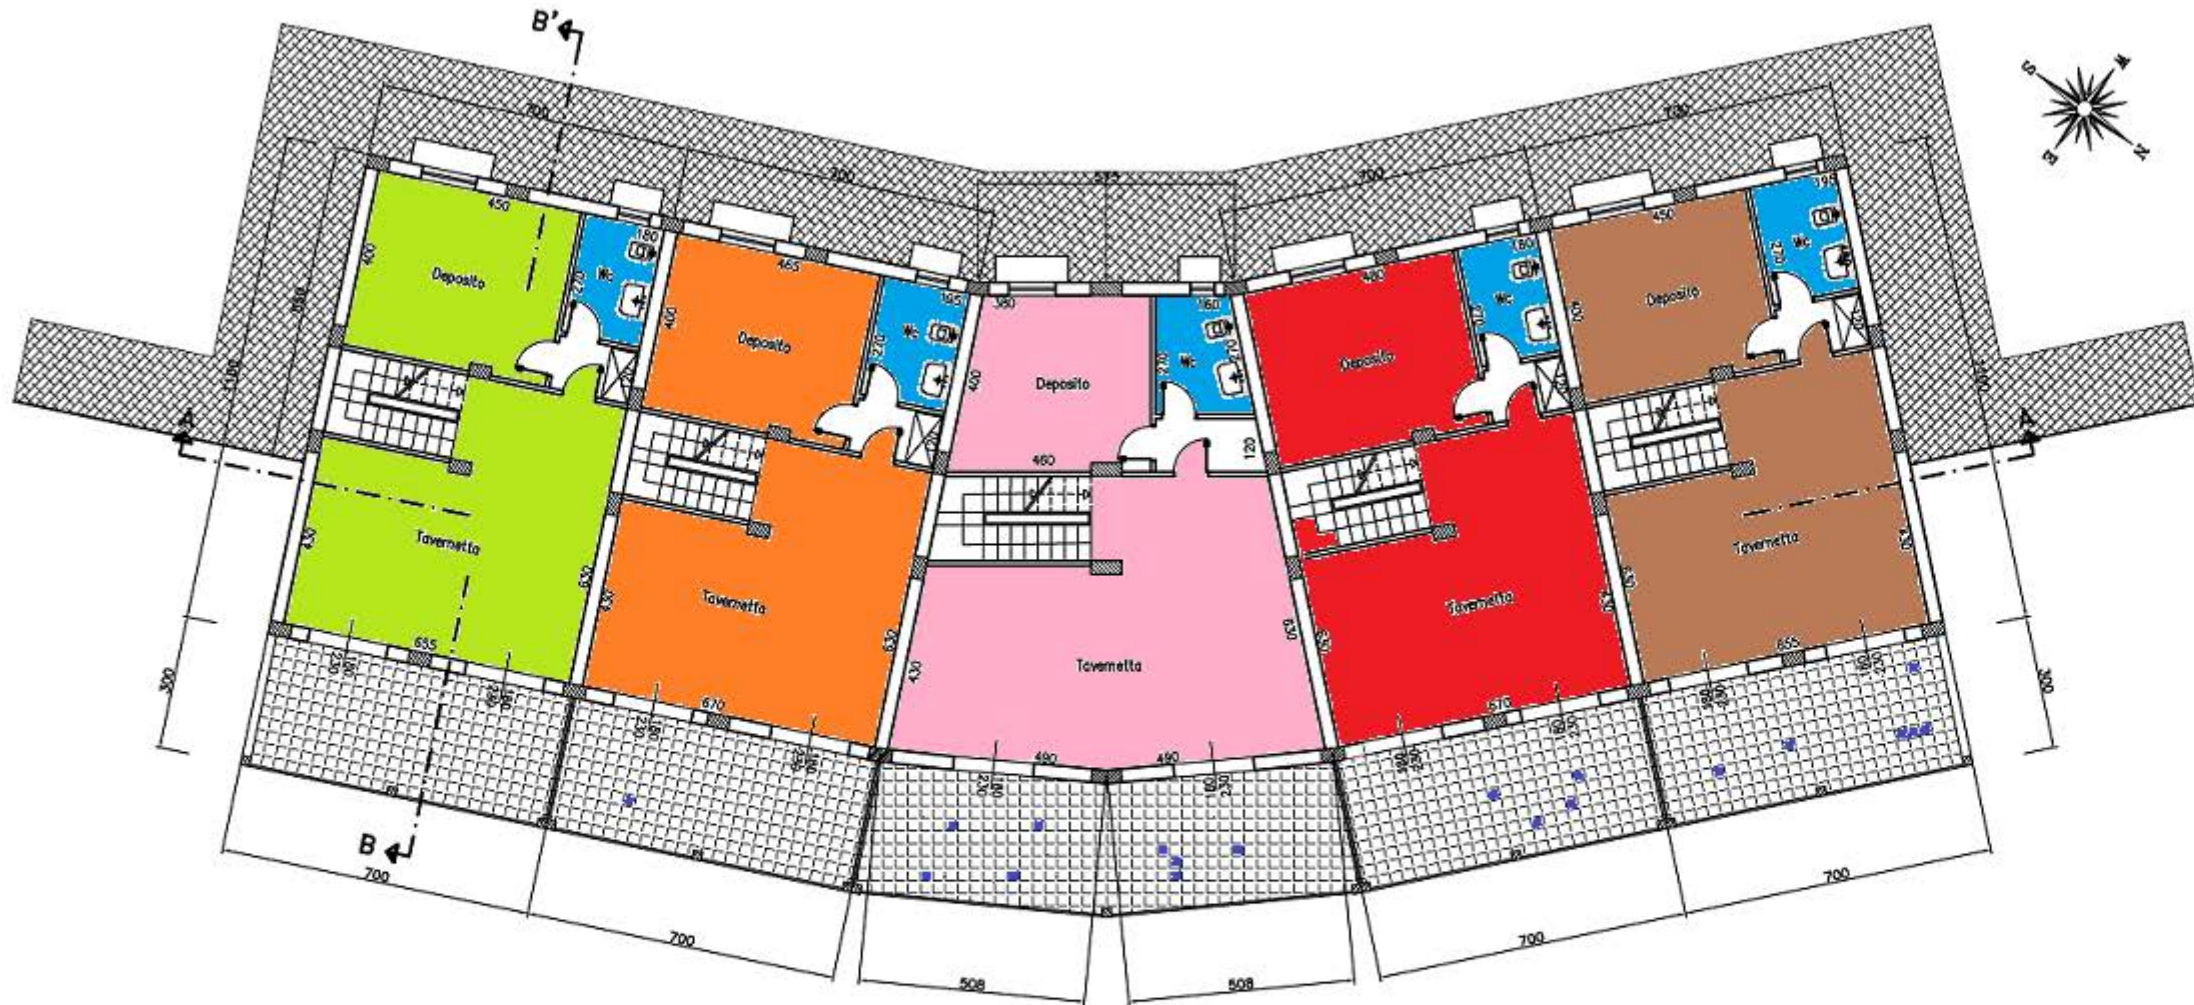

PIANTA PIANO SOTTOTETTO - rapp. 1:100

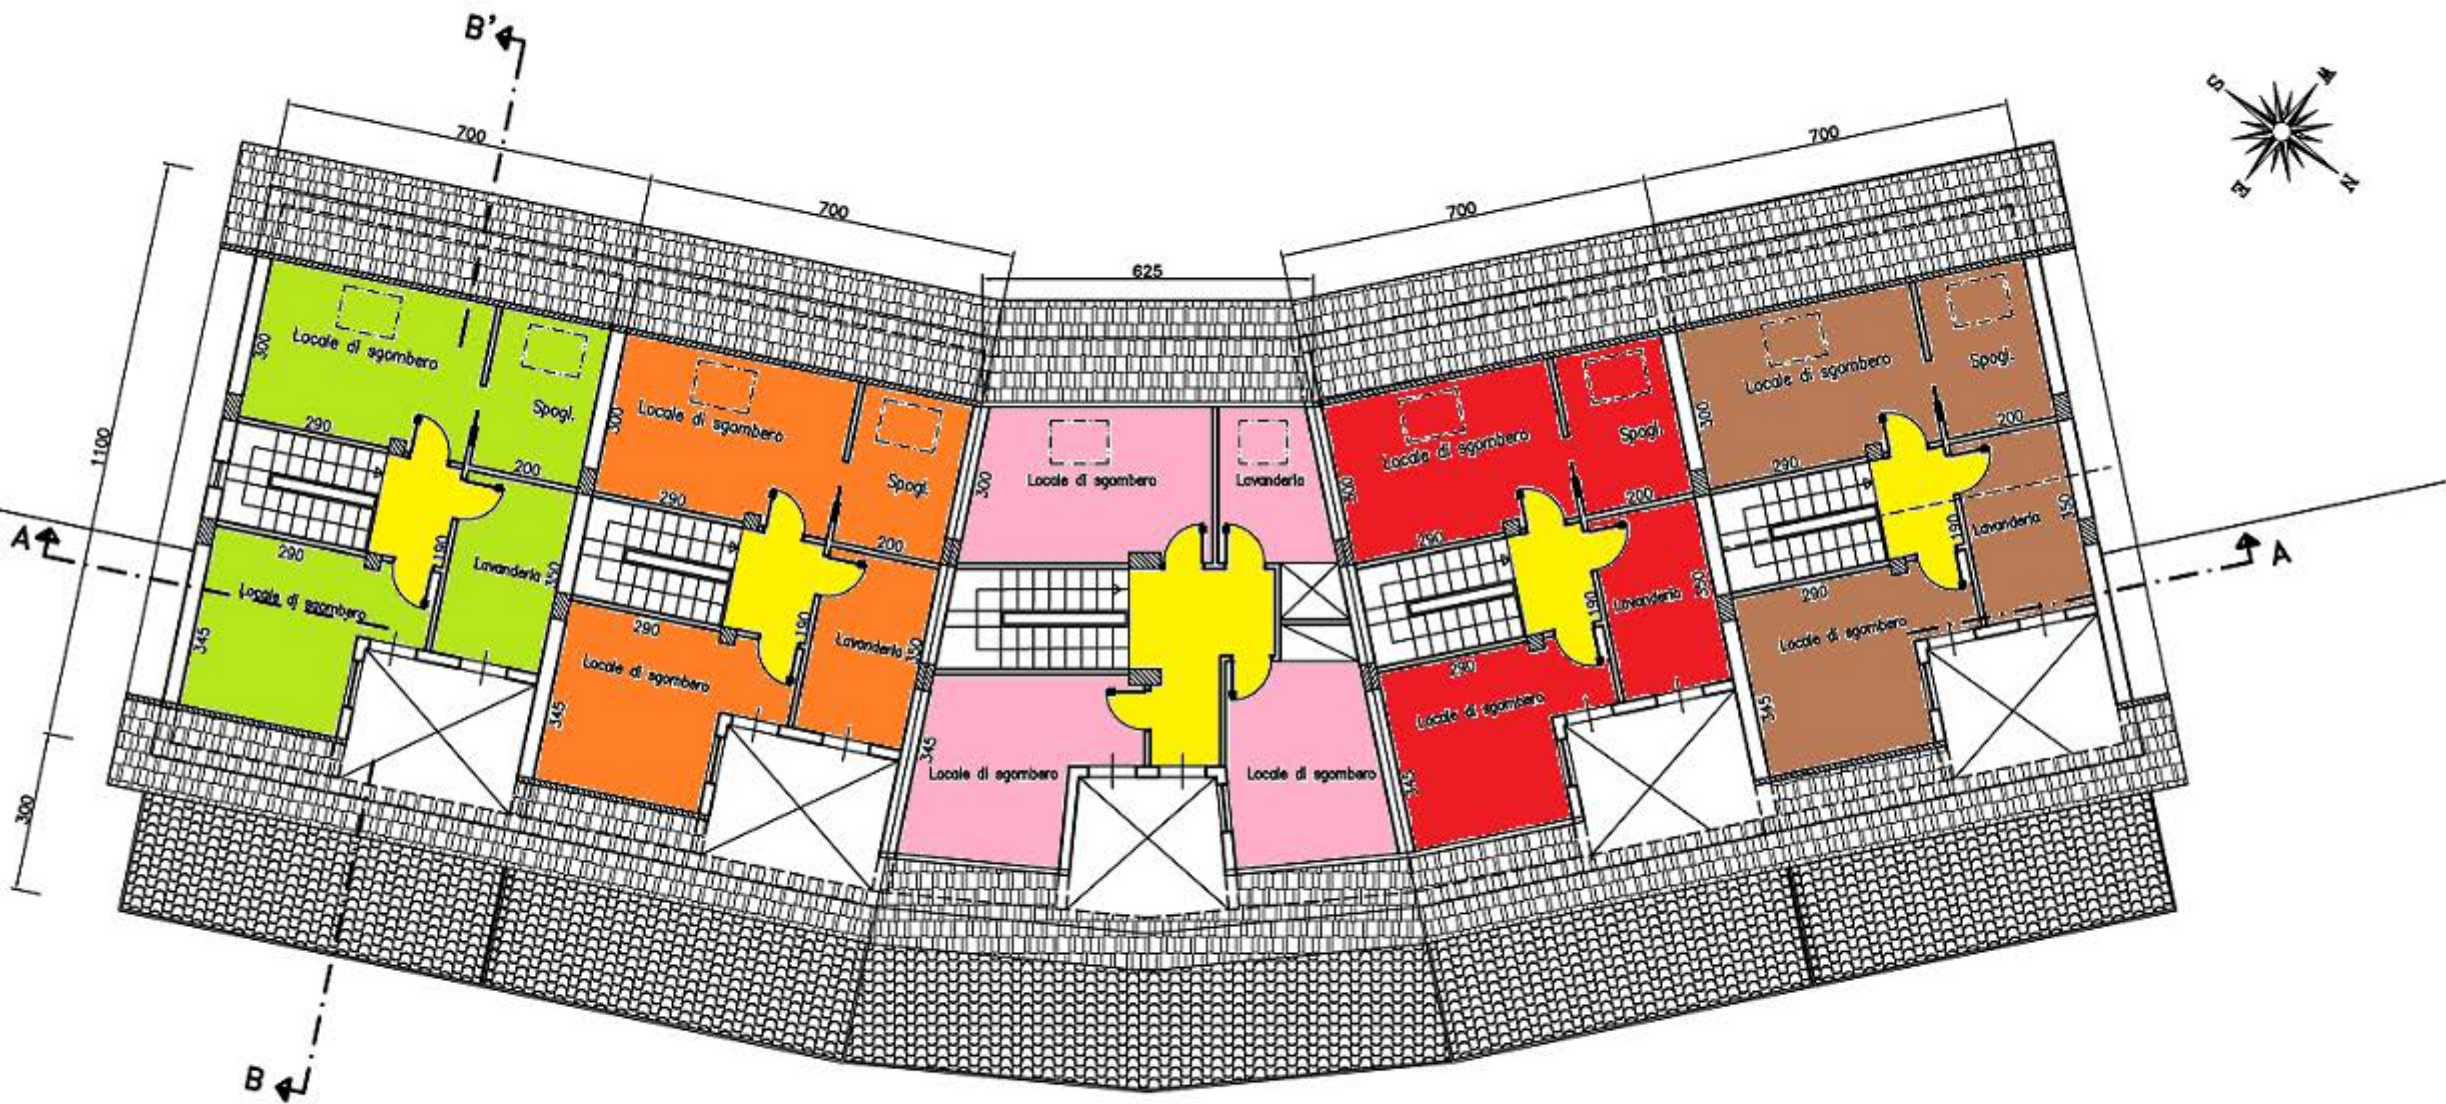

PIANTA PIANO TERRA - rapp. 1:100

